


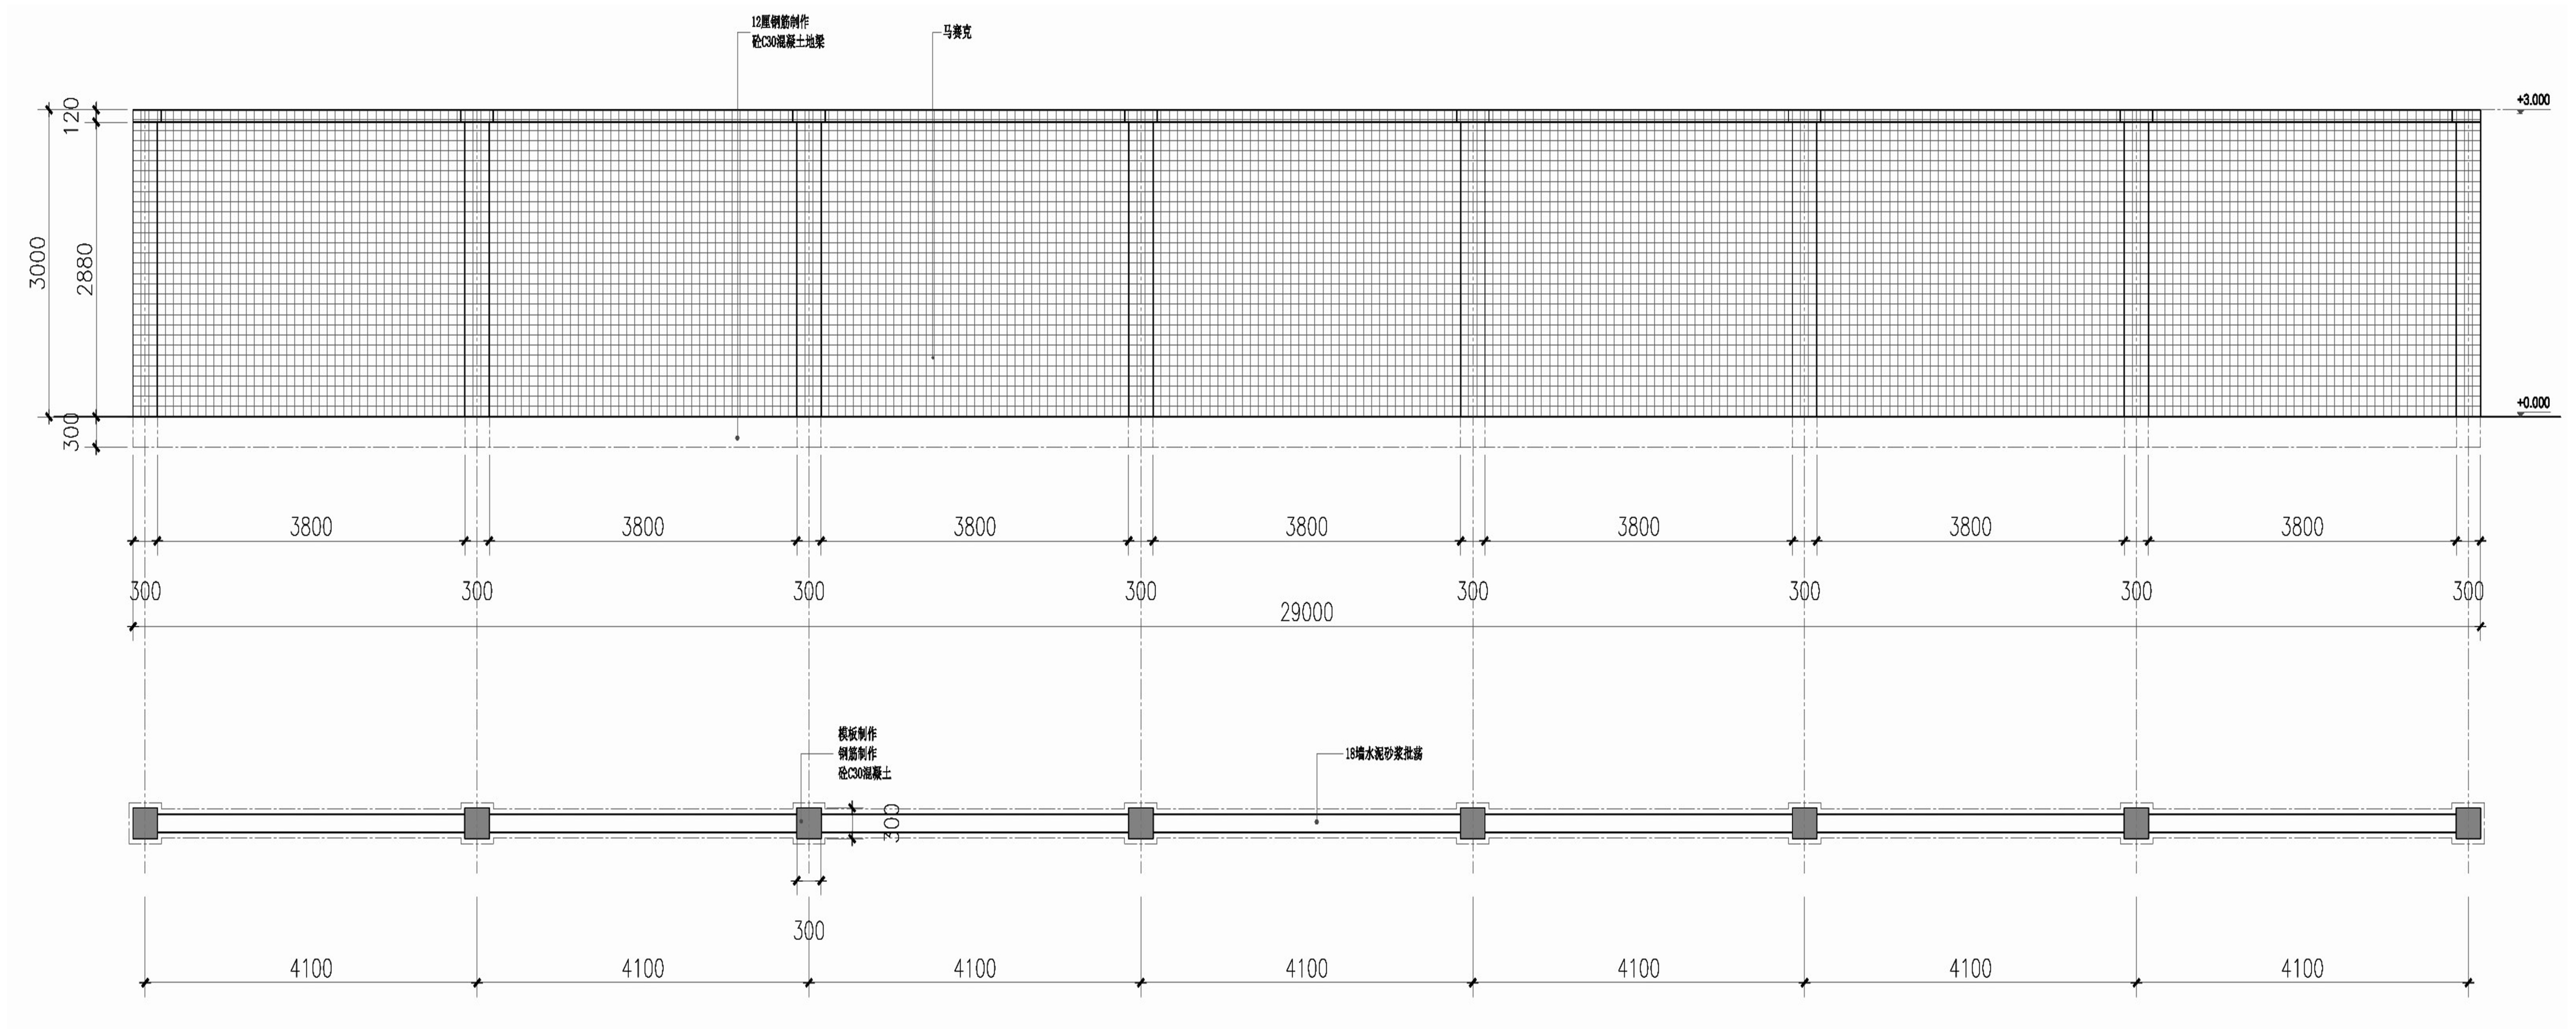

清远市妇幼保健院北院墙重砌段大样图